

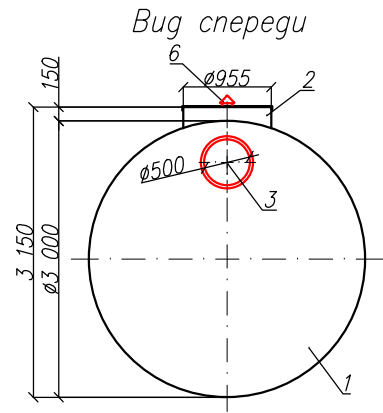


Бензомаслоотделитель "BAZMAN ЛОС-ПП-Ц 120-К"

Приложение N _____
 К договору поставки N _____ от _____
 Спецификация N _____

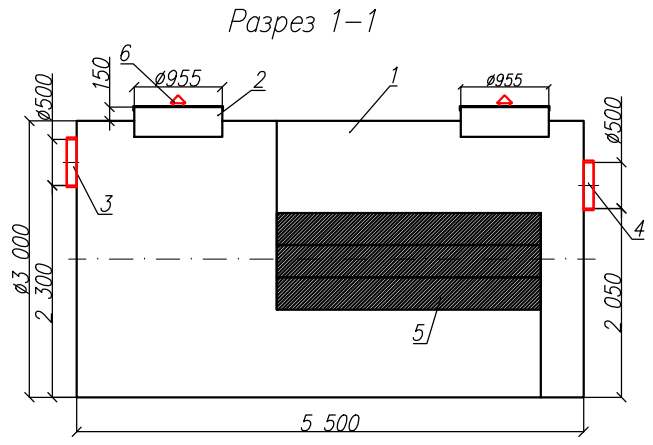

Вид сверху

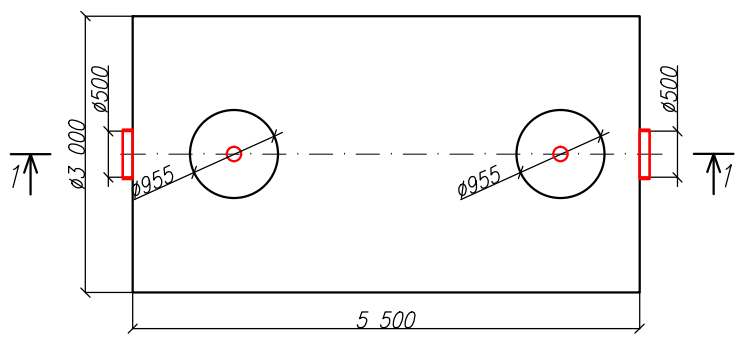

*Транспортировочный вес оборудования – 1500кг
 Вес оборудования в аварийном состоянии – 40400кг

Экспликация оборудования и сооружений N _____

Поз	Наименование	Кол-во	Мат-ал	Примечание
1	Корпус	1	ПП	D=3000мм, L=5500мм
2	Горловина с крышкой	2	ПП	D=955мм, H=150мм
3	Подводящий патрубок (раструб/муфта)	1	ПП	OD/ID 500
4	Отводящий патрубок	1	ПП	OD/ID 500
5	Коалесцентный модуль	1	ПВХ	
6	Вентиляционный грибок	2	ПП	DN 110

Инв. N подл. _____
 Подпись и дата _____
 Взам инв. N _____

Дата _____ Дата _____
 Подпись _____ Подпись _____
 М.П. М.П.

					ООО "ПК"		
					Бензомаслоотделитель		
Изм.	Лист	Документ	Подпись	Дата	"BAZMAN ЛОС-ПП-Ц 120-К"		
Разраб.	Акулова К				Стадия	Лист	Листов
Проверил	Кичигин П					1	1
					BAZMAN		